


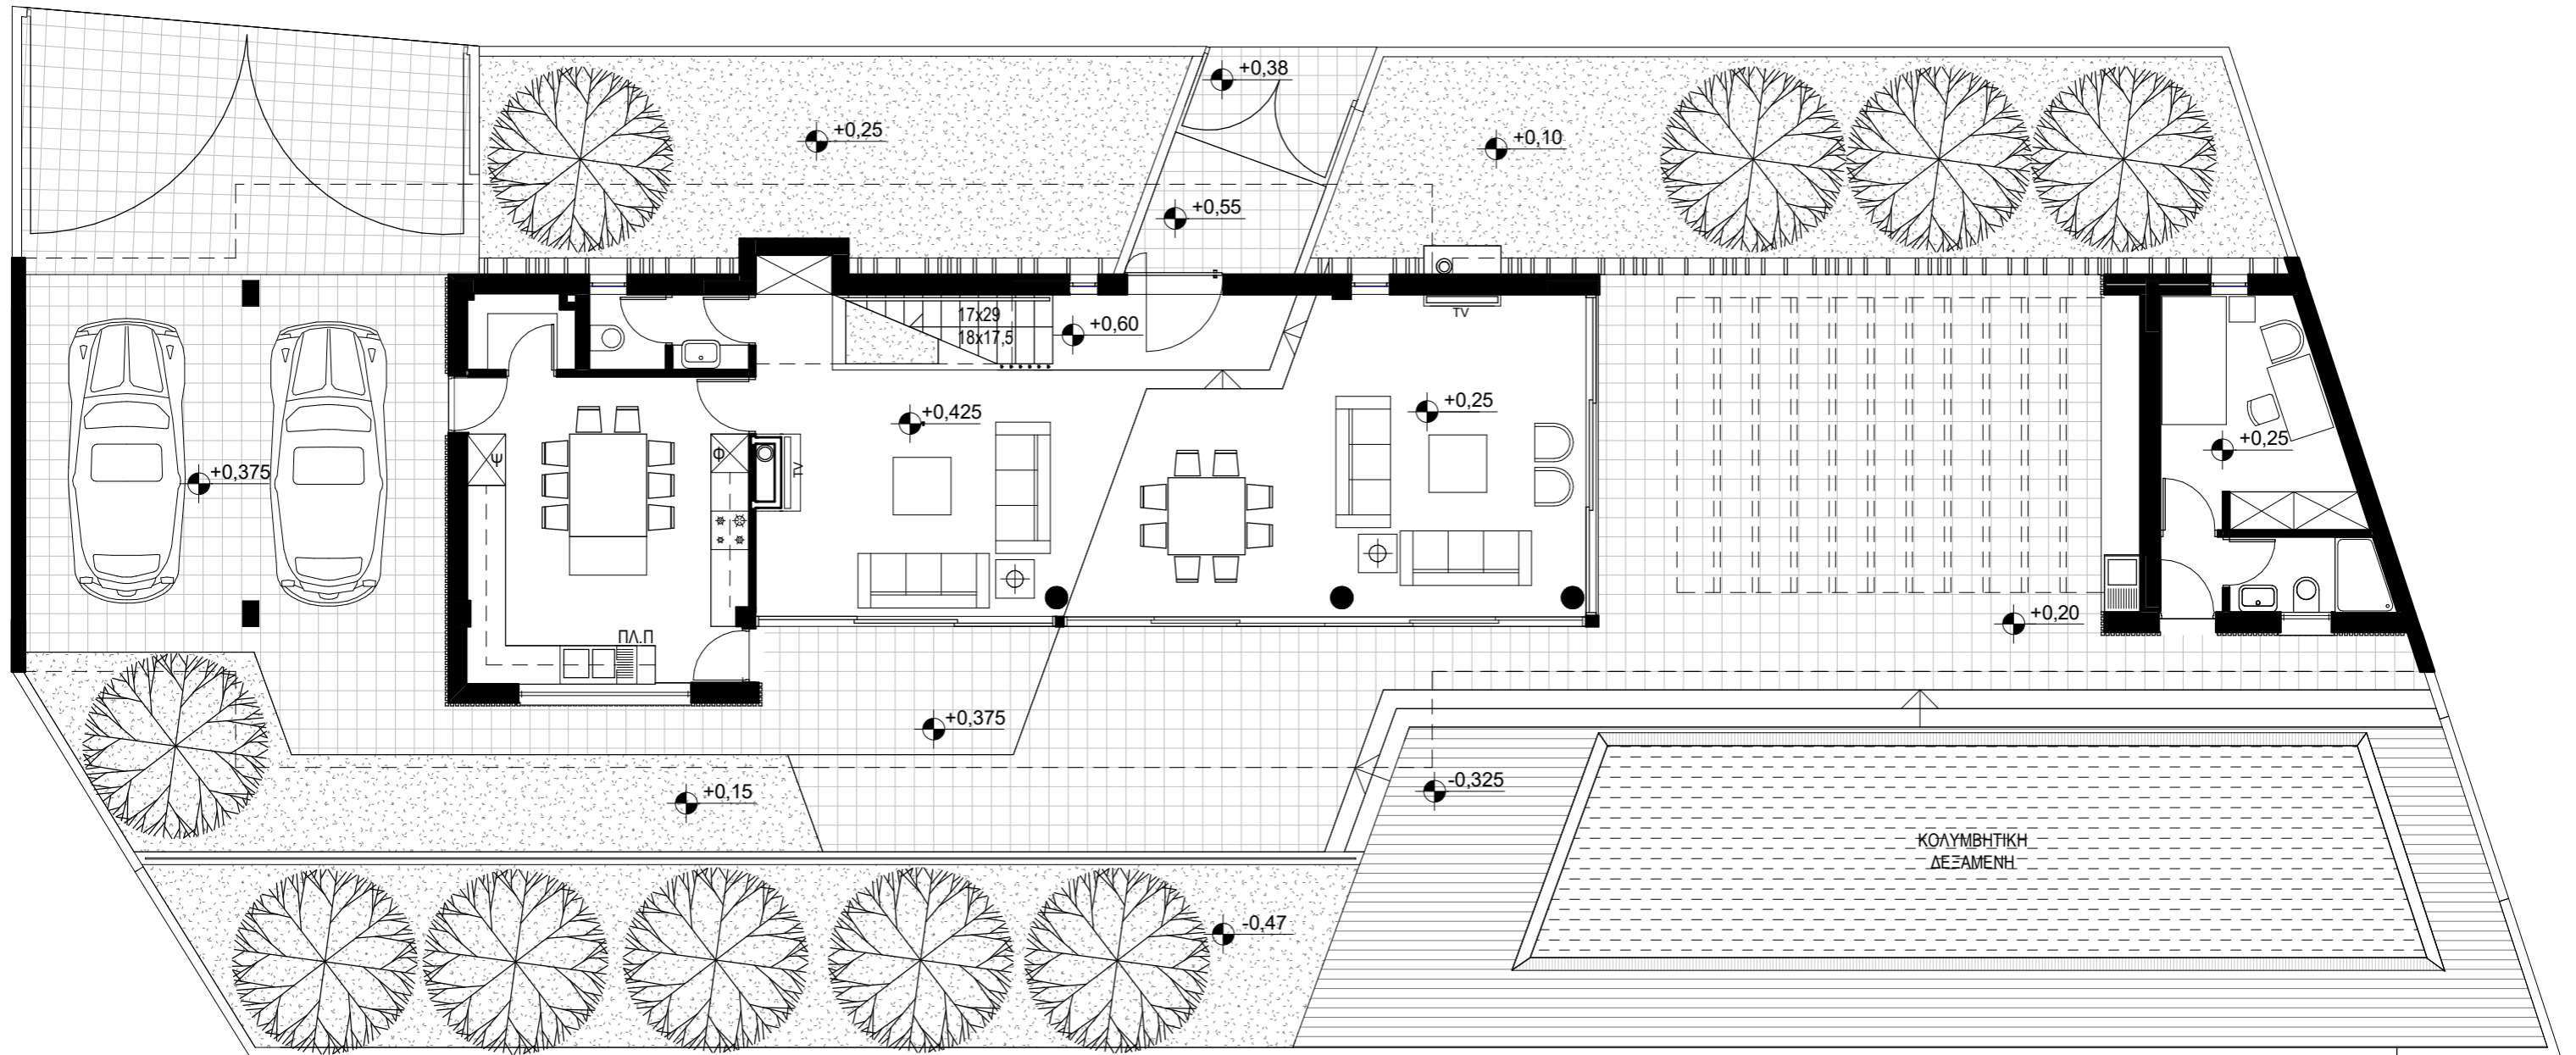


ΠΕΖΟΔΡΟΜΙΟ

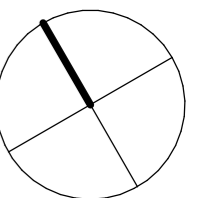

Κάτοψη Ισογείου

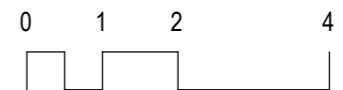

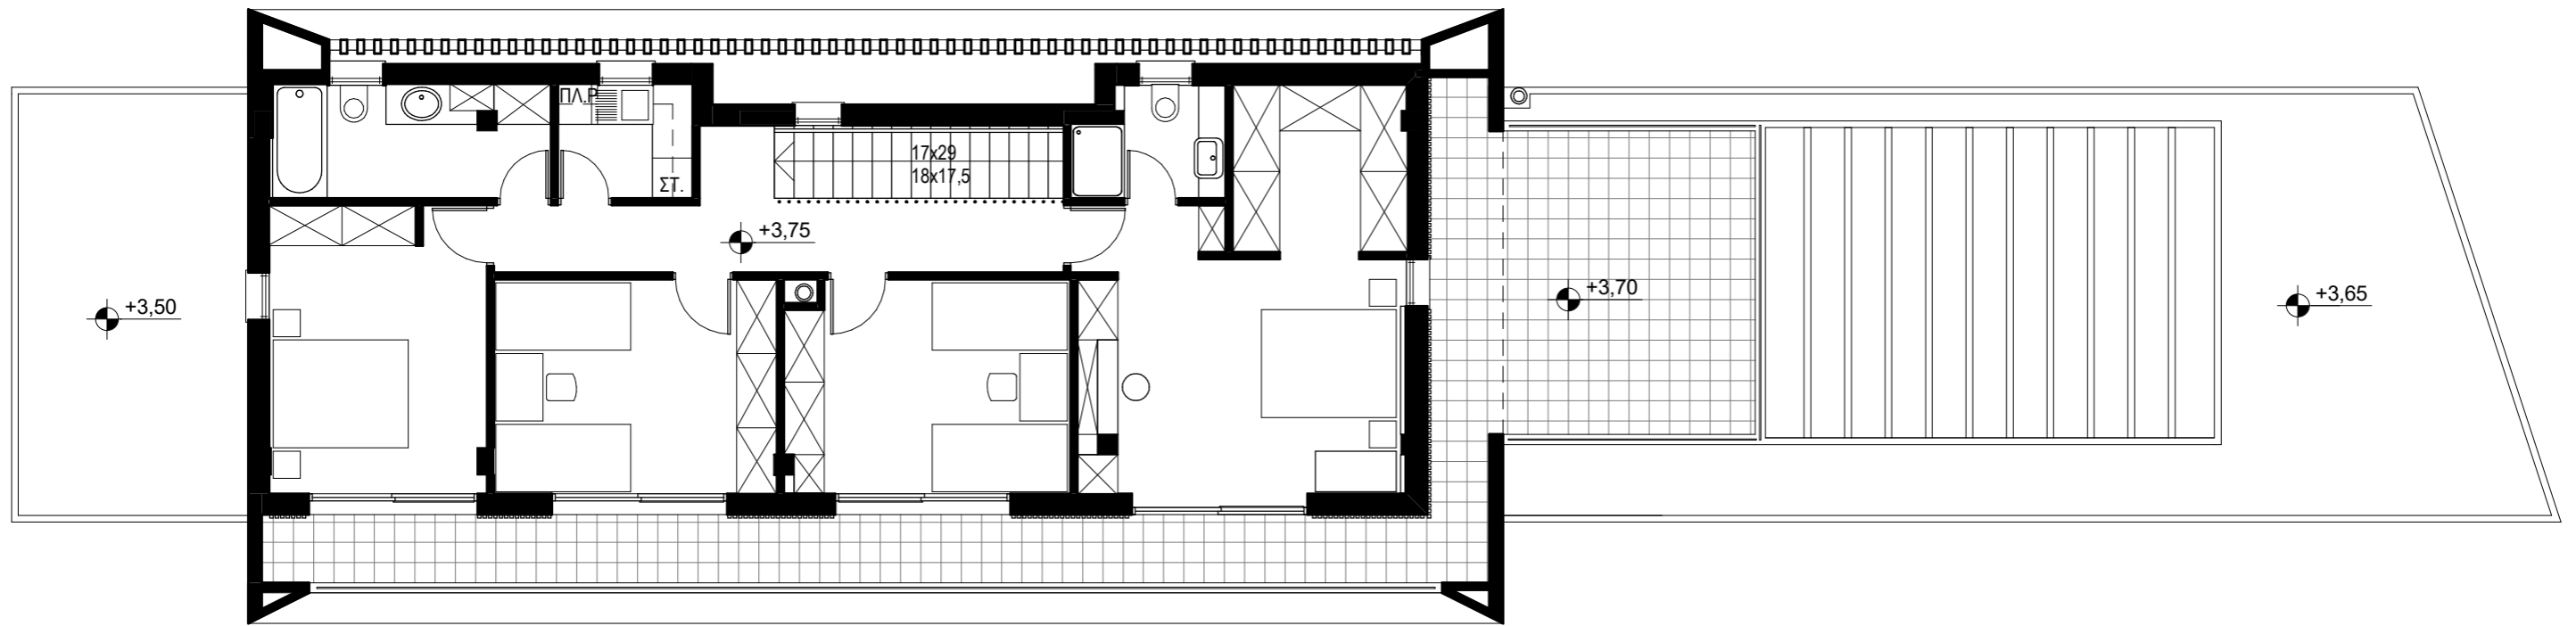

Κάτοψη Ορόφου

